

Nimi


Alapohja puurakenteinen ulkoilmaan rajoittuva

Mittakaava

1:10

Lisätiedot

AP 1

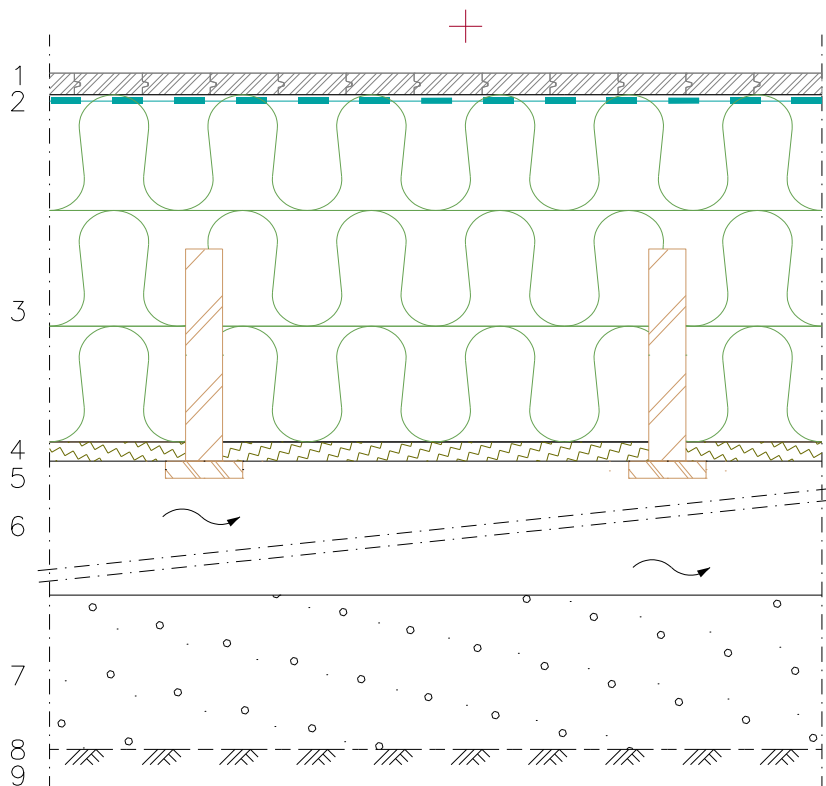

- 1 Lattialauta 28x95 mm, pontattu
- 2 INTELLO höyrynsulkukangas/Ilmansulkupaperi
- 3 450 mm puukuituinen Hunton Nativo levy/puhalluseriste ja lattiakannattajat suunnitelmien mukaan
- 4 18 mm Hunton alapohjalevy/25 mm Hunton tuulensuojalevy
- 5 Lauta min. 22x100 mm
- 6 Tuuletettu ryömintätila
- 7 Kapillaarikatko/lämmöneriste, esim. kevytsora
- 8 Suodatinkangas (> 120 g/m<sup>2</sup>, KL II)
- 9 Perusmaa, kaivurajojen kallistus salaojiin 1:100

U-arvo: 0,09 W/m<sup>2</sup> K