

Nimi


Yläpohja, NR-ristikkoruonko, ontelopuhallus

Mittakaava

1:10

Lisötiedot

YP 3B

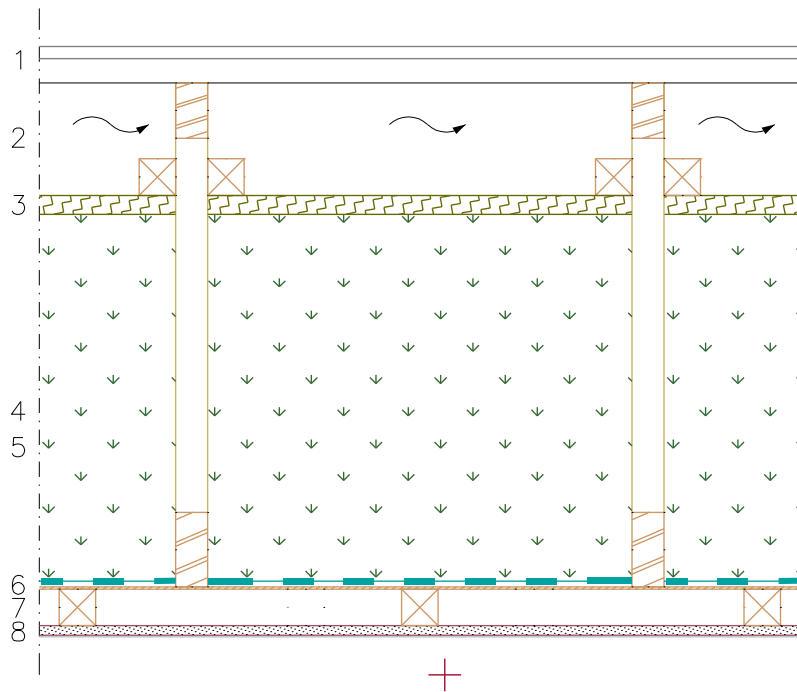

- 1 Ruoteet ja vesikate aluskatteineen rakennesuunnitelmien mukaan
- 2 Tuuletusväli min 100 mm
- 3 25 mm Hunton tuulensuojalevy
- 4 490 mm puukuituinen Hunton Nativo puhalluseriste
- 5 Kattokannattajat rakennesuunnitelmien mukaan.
- 6 INTELLO höyrynsulkukangas/Ilmansulkupaperi
- 7 Koolaus 48x48 k450 Fermacell kuitukipsilevyn kanssa
- 8 12.5 mm Fermacell kuitukipsilevy/Sisäverhous

U-arvo: **0,09** W/m<sup>2</sup>K