

Nimi


Yläpohja, ontelolaattarunko

Mittakaava

1:10

Lisötiedot

YP 4

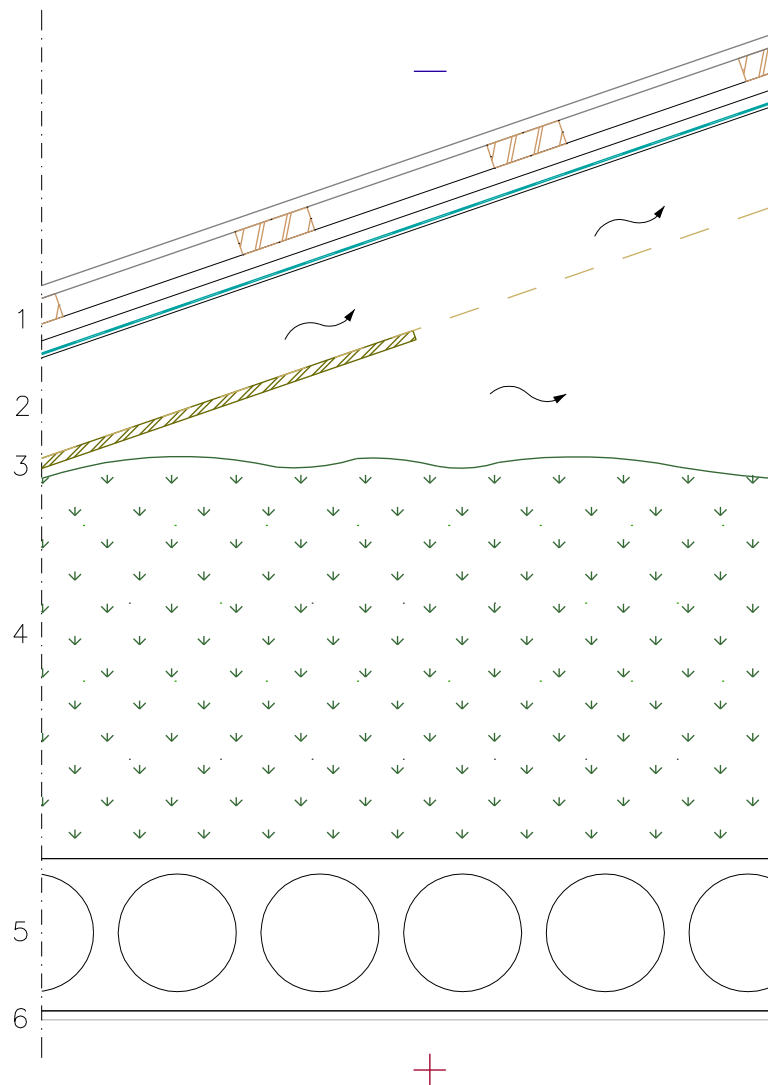

- 1 Ruoteet ja vesikate aluskatteineen rakennesuunnitelmien mukaan
- 2 Tuulettuva ilmatila
- 3 Reuna-alueilla kattokannattajien välissä tuulenohjain, noin 1,2 m ulkoseinältä
- 4 500 mm puukuituinen Hunton Nativo puhalluseriste
- 5 Ontelolaatta rakennussuunnitelmien mukaan
- 6 Pintakäsittely

U-arvo: **0,09** W/m<sup>2</sup>K