

Nimi


Yläpohja, puupalkkirunko, kermikate

Mittakaava

1:10

Lisötiedot

YP 2A

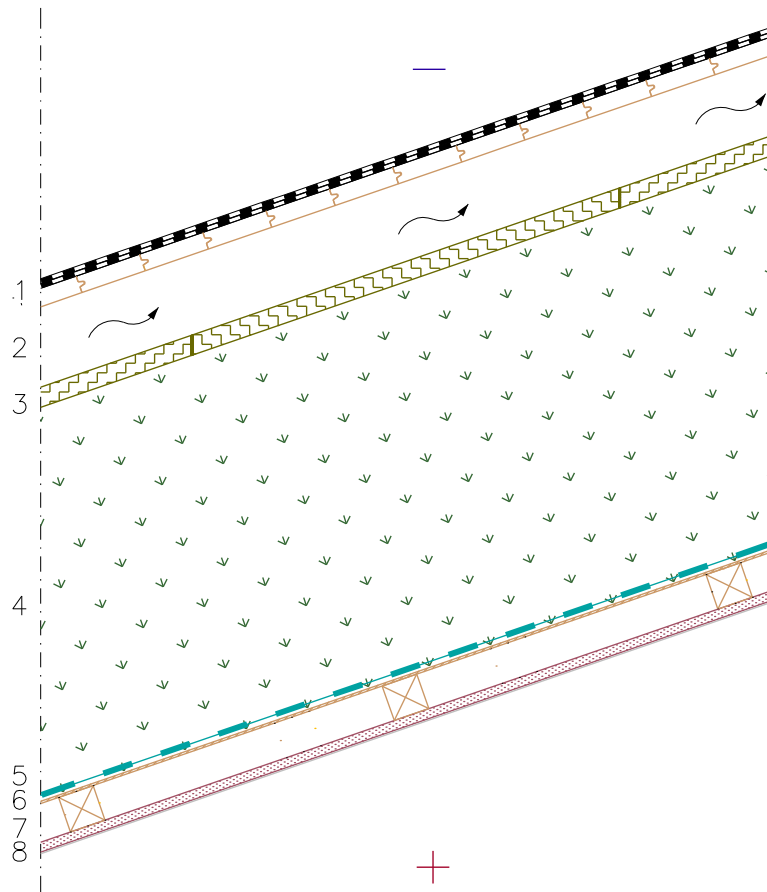

- 1 Bitumikermikate ja raakkaponttillaudoitus rakennesuunnitelmien mukaan
- 2 100 mm tuuletusväli
- 3 25 mm kondenssisuojattu yhdistetty aluskate- ja tuulensuojalevy Hunton Sarket palkkijako cc900
- 4 490 mm puukuituinen Hunton Nativo puhalluseriste
- 5 Kattokannattajat rakennesuunnitelmien mukaan.
- 6 INTELLO höyrinsulkukangas/Ilmansulkupaperi
- 7 Koolaus 48x48 k450 Fermacell kuitukipsilevyn kanssa
- 8 12.5 mm Fermacell kuitukipsilevy/Sisäverhous

U-arvo: **0,09** W/m<sup>2</sup>K