

Nimi


Yläpohja, puupalkkirunko, tiili/peltikate

Mittakaava

1:10

Lisötiedot

YP 2B

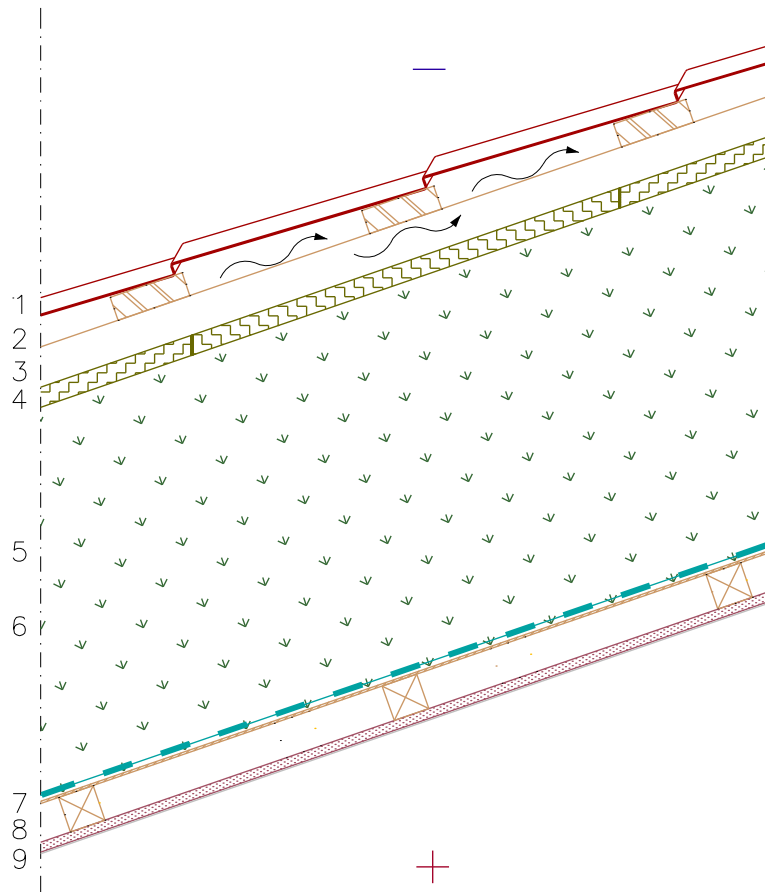

- 1 Tiili/peltikate
- 2 Ruoteet\* kattokannattajien mukaan, tässä 32x100 mm
- 3 Tuuletusrimat\* 25x50 mm
- 4 25 mm kondenssisuojattu yhdistetty aluskate- ja tuulensuojalevy Hunton Sarket palkkijako cc900
- 5 490 mm puukuituinen Hunton Nativo puhalluseriste
- 6 Kattokannattajat rakennesuunnitelmien mukaan.
- 7 INTELLO höyrynsulkukangas/Ilmansulkupaperi
- 8 Koolaus 48x48 k450 Fermacell kuitukipsilevyn kanssa
- 9 12.5 mm Fermacell kuitukipsilevy\*\*/Sisäverhous

\* – katso ruoteiden ja tuuletusrimojen mitoitus [www.hunton.fi](http://www.hunton.fi)

\*\* – käyttäessä Fermacell kuitukipsilevyä paloluokka EI30

U-arvo: **0,09** W/m<sup>2</sup>K