

Nimi


Yläpohja, puuristikkorunko, levy/puhalluseriste

Mittakaava

1:10

Lisätiedot

YP 1

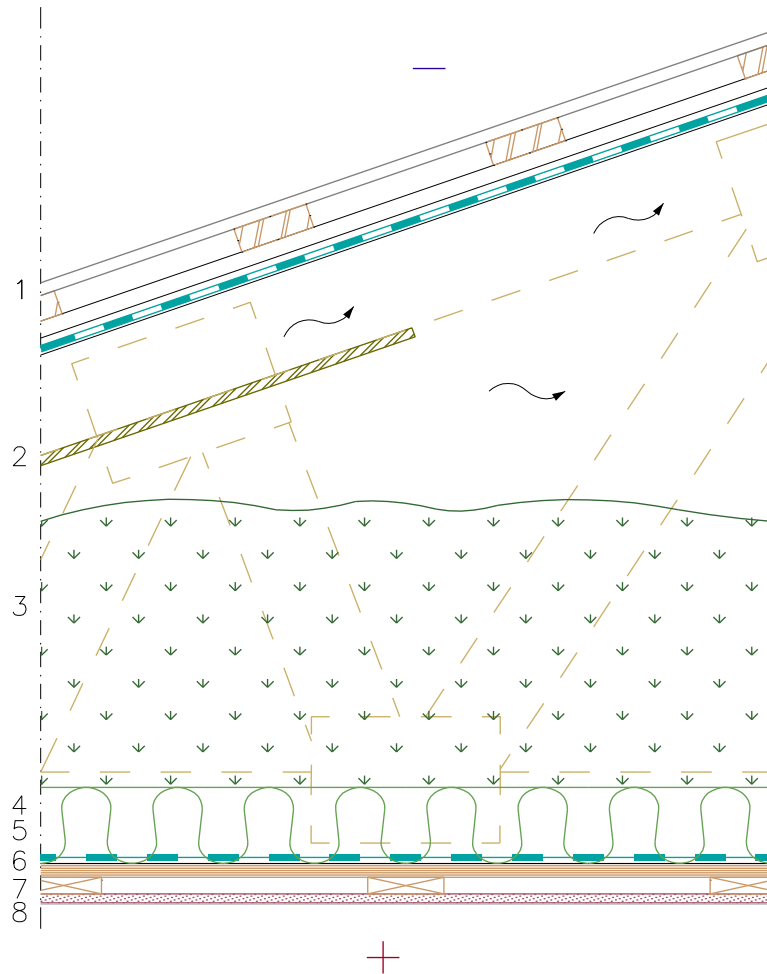

- 1 Ruoteet ja vesikate aluskatteineen rakennesuunnitelmien mukaan
- 2 Reuna-alueilla kattokannattajien välissä tuulenohjain, noin 1,2 m ulkoseinältä
- 3 350 mm puukuituinen Hunton Nativo puhalluseriste
- 4 100 mm puukuituinen Hunton Nativo levyeriste
- 5 Kattokannattajat rakennesuunnitelmien mukaan
- 6 INTELLO höyrnsulkukangas/Ilmansulkupaperi
- 7 Harvalaudoitus 22x100 k450 Fermacell kuitukipsilevyn kanssa
- 8 12.5 mm Fermacell kuitukipsilevy/Sisäverhous

U-arvo: **0,09** W/m²K