

Nimi


Yläpohja, puuristikkorunko, puhallus- ja levyeriste

Mittakaava

1:10

Lisötiedot

YP 1

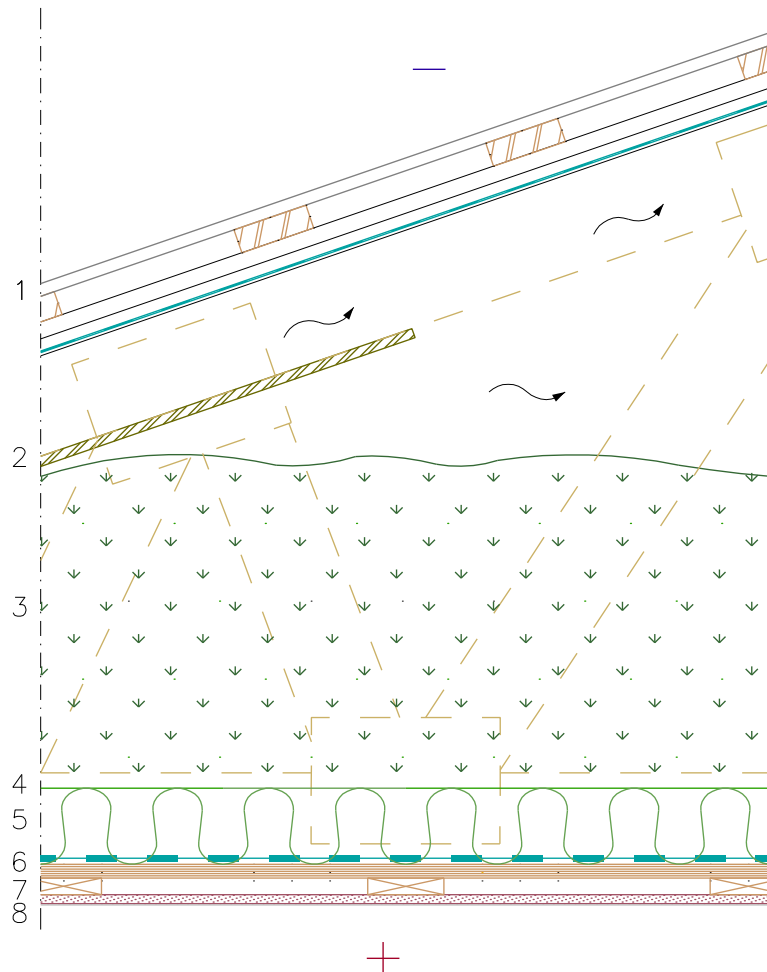

- 1 Ruoteet ja vesikate aluskatteineen rakennesuunnitelmien mukaan
- 2 Reuna-alueilla kattokannattajien välissä tuulenohjain, noin 1,2 m ulkoseinältä
- 3 410 mm puukuituinen Hunton Nativo puhalluseriste
- 4 Kattokannattajat rakennesuunnitelmien mukaan.
- 5 100 mm levyeriste Hunton Nativo
- 6 INTELLO höyrynsulkukangas/Ilmansulkupaperi
- 7 Harvalaudoitus 22x100 k450 Fermacell kuitukipsilevyn kanssa
- 8 12.5 mm Fermacell kuitukipsilevy/Sisäverhous

U-arvo: **0,09** W/m<sup>2</sup>K