

Nimi


Alapohja, ryömintätilaan rajoittuva puurakenteinen

Mittakaava

1:10

Lisötiedot

AP 1A

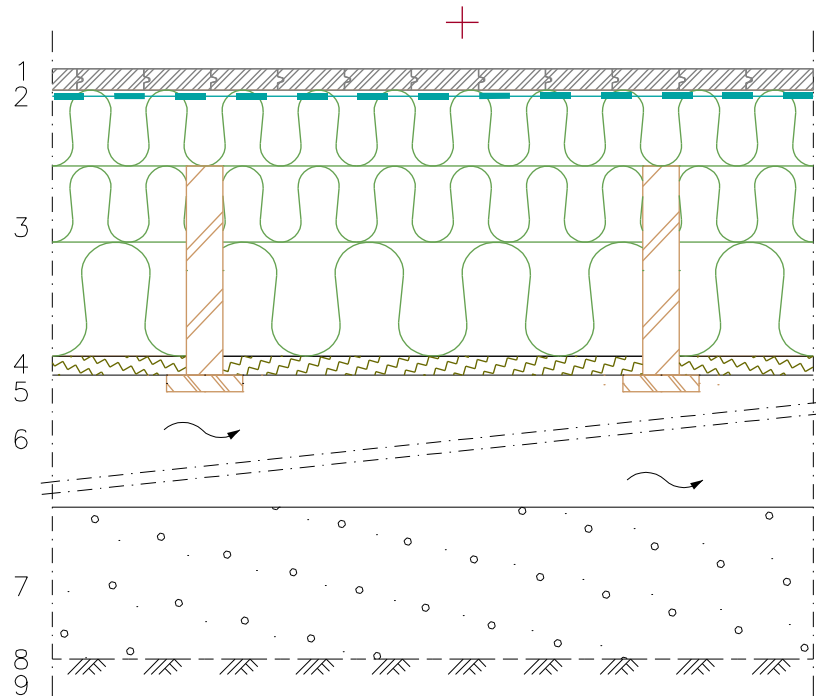

- 1 Lattialauta 28x95 mm, pontattu
- 2 INTELLO höyrynsulkukangas/Ilmansulkupaperi
- 3 350 mm puukuituinen Hunton Nativo levy/puhalluseriste ja lattiakannattajat suunnitelmien mukaan
- 4 18 mm Hunton alapohjalevy/25 mm Hunton tuulensuojalevy
- 5 Lauta min. 22x100 mm
- 6 Tuuletettu ryömintätila
- 7 Kapillaarikatko/lämmöneriste, esim. kevytsora
- 8 Suodatinkangas (> 120 g/m², KL II)
- 9 Perusmaa, kaivurajojen kallistus salaojiin 1:100

U-arvo: **0,12** W/m²K