

Nimi


Alapohja lattialämmityksellinen puurakenteinen ryömintätilaan rajoittuva.

Mittakaava

1:10

Lisätiedot

AP 3

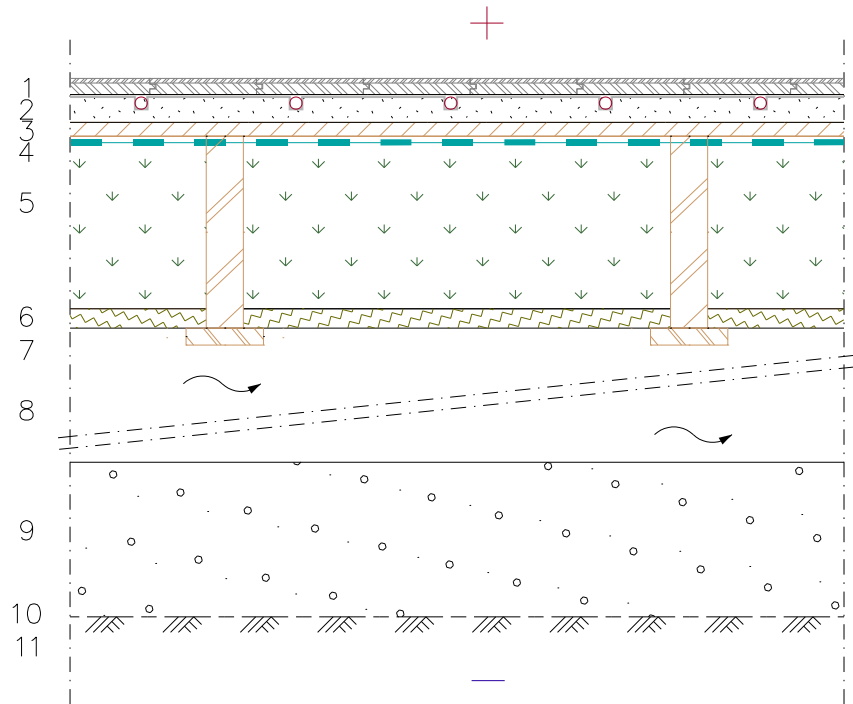

- 1 Parketti/Lattialauta
- 2 Silencio Thermo 24/36 mm lattialämmityslevy
- 3 Rakennuslevy pontattu min. 18 mm
- 4 INTELLO höyrynsulkukangas/Ilmansulkupaperi
- 5 225 mm puukuituinen Hunton Nativo puhalluseriste ja lattiakannattajat suunnitelmien mukaan
- 6 18 mm Hunton alapohjalevy/25 mm Hunton tuulensuojalevy
- 7 Lauta mn 22x100 mm
- 8 Tuuletettu ryömintätila  
Tuuletusaukkojen määrä enintään 0,8% alapohjan alasta
- 9 Kapillaarikatko/lämmöneriste, esim. kevytsora
- 10 Suodatinkangas (> 120 g/m<sup>2</sup>, KL II)
- 11 Perusmaa, kaivurajojen kallistus salaojiin 1:100

U-arvo: 0,17W/m<sup>2</sup>K